

Apartment Dachsbau im Obergeschoss

ca. 90m²


2 Schlafzimmer mit Doppelbett

2 Dusche und WC

Wohnraum mit Schlafsofa

Küche

Balkon mit traumhaften Ausblick

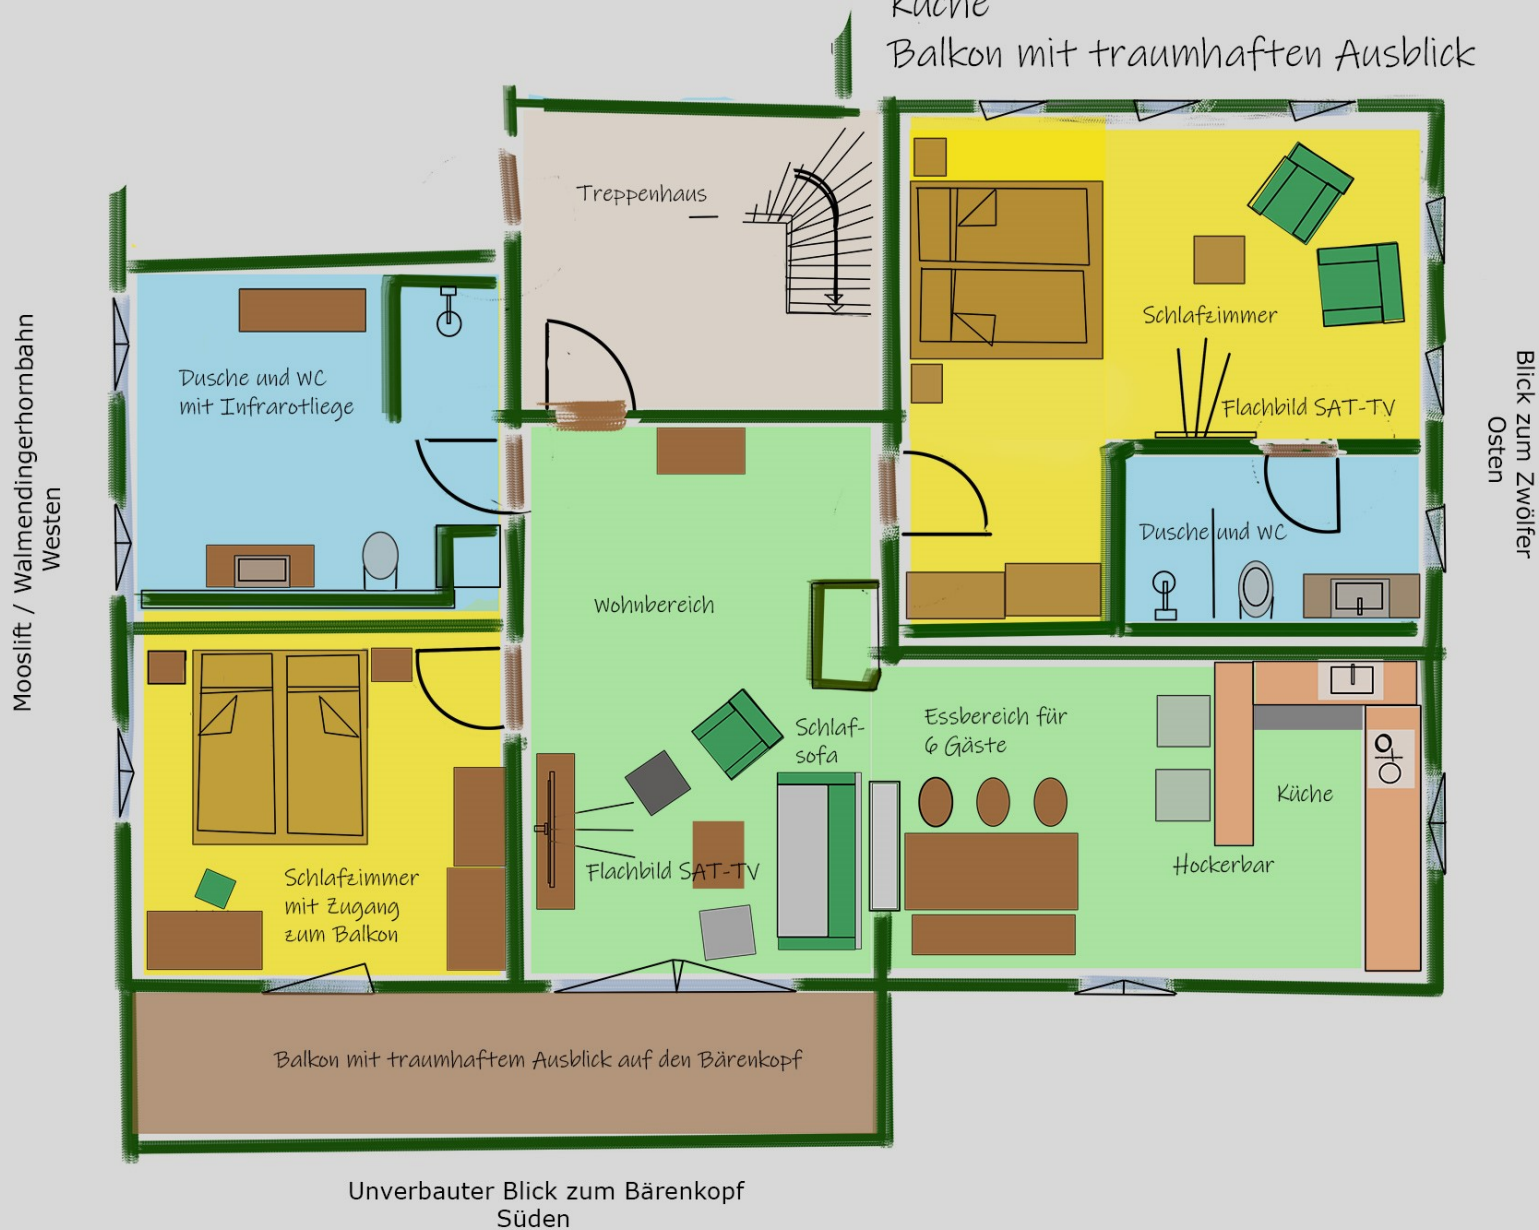

Unverbauter Blick zum Bärenkopf
Süden